


**OTE ROVANIEMEN KAUPUNGIN
VOIMASSA OLEVASTA ASEMA-
KAAVAKARTASTA**
Otteen oikeaksi todistaa
Rovaniemellä 24.8.2012

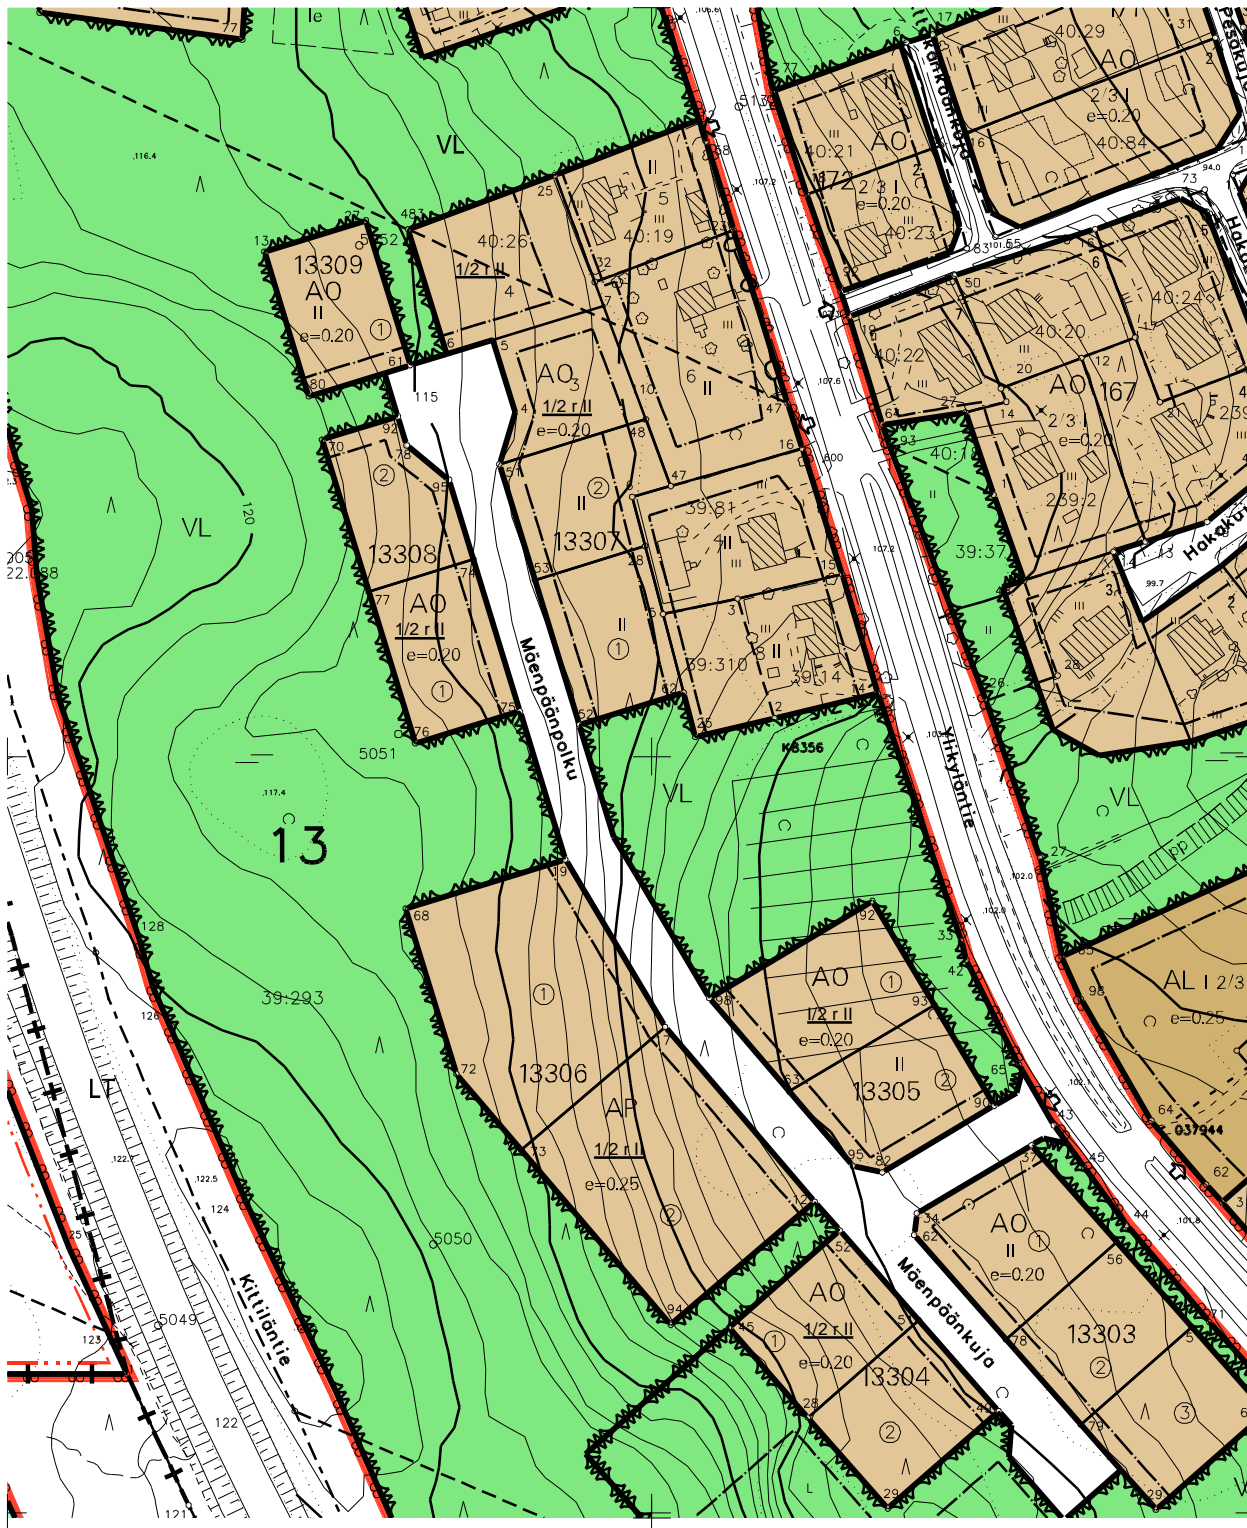

3440800



7383600

7383600

1:2000

3440800



Kiinteistön tarkka alueellinen ulottuvuus selviää
toimitusasiakirjoista ja maastosta.